

CENNÍK

Platný od 01. 01. 2025






MARMONT 2

Rozmer:
8,00 m x 2,55 m + loft

Kapacita:
2-4 osôb

od 1.517747 Kč bez DPH

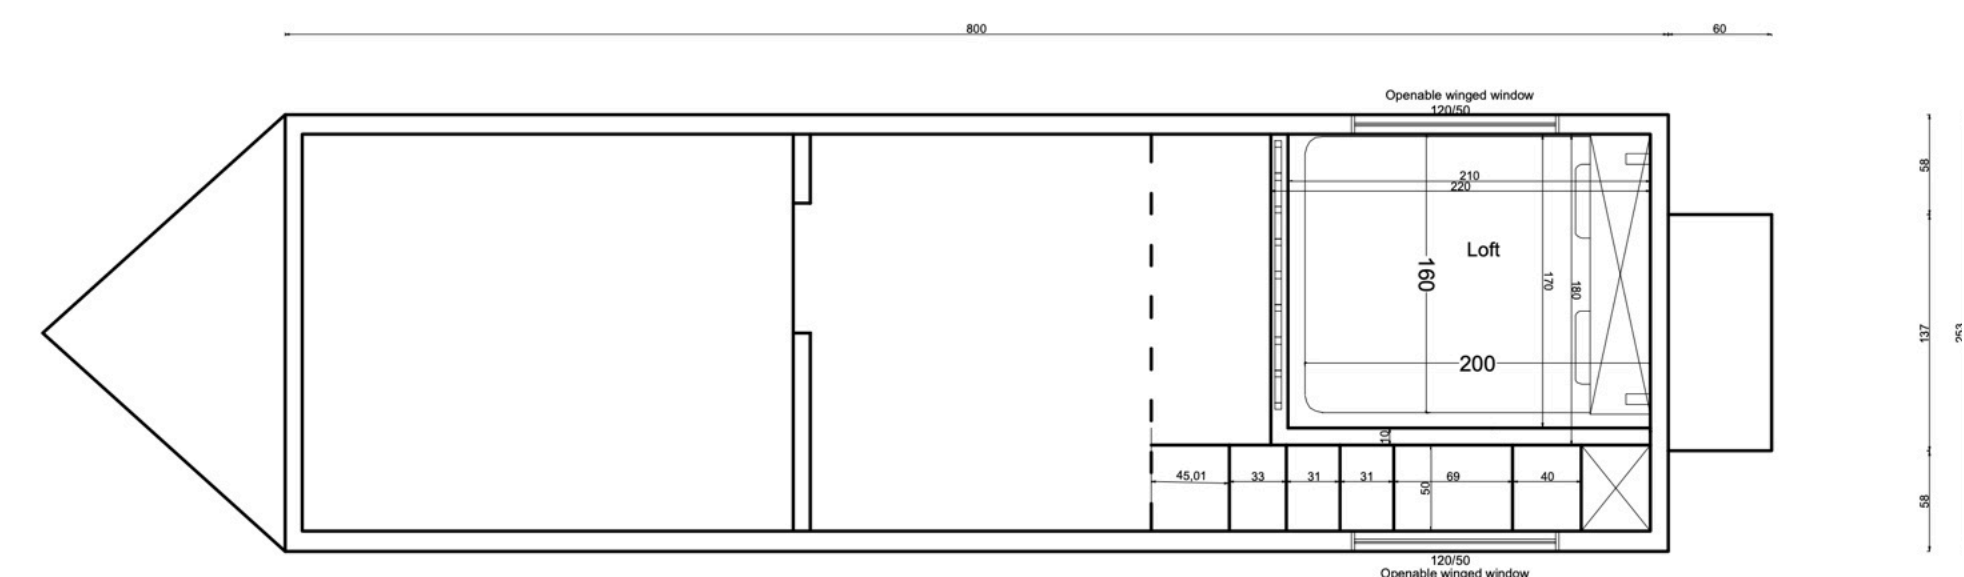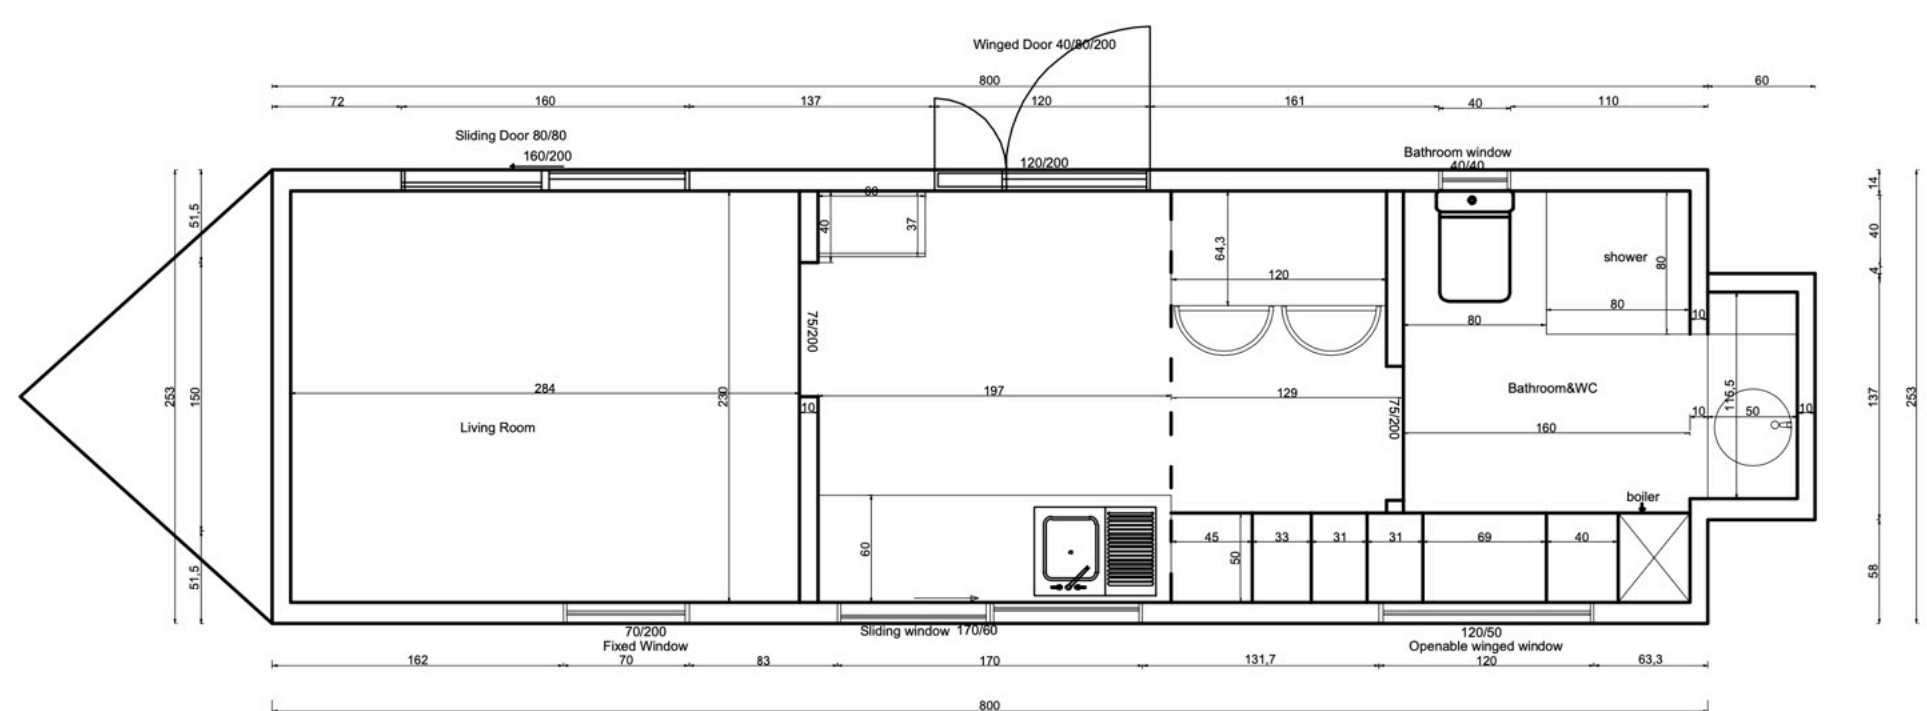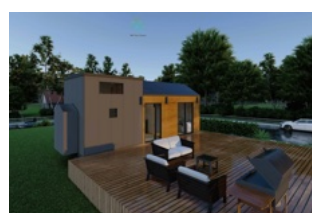

CENNÍK

Platný od 01. 01. 2025



MB 2


Rozmer:

7,00 m x 2,55 m + loft

Kapacita:

2-4 osôb

od 1.467 200 € bez DPH

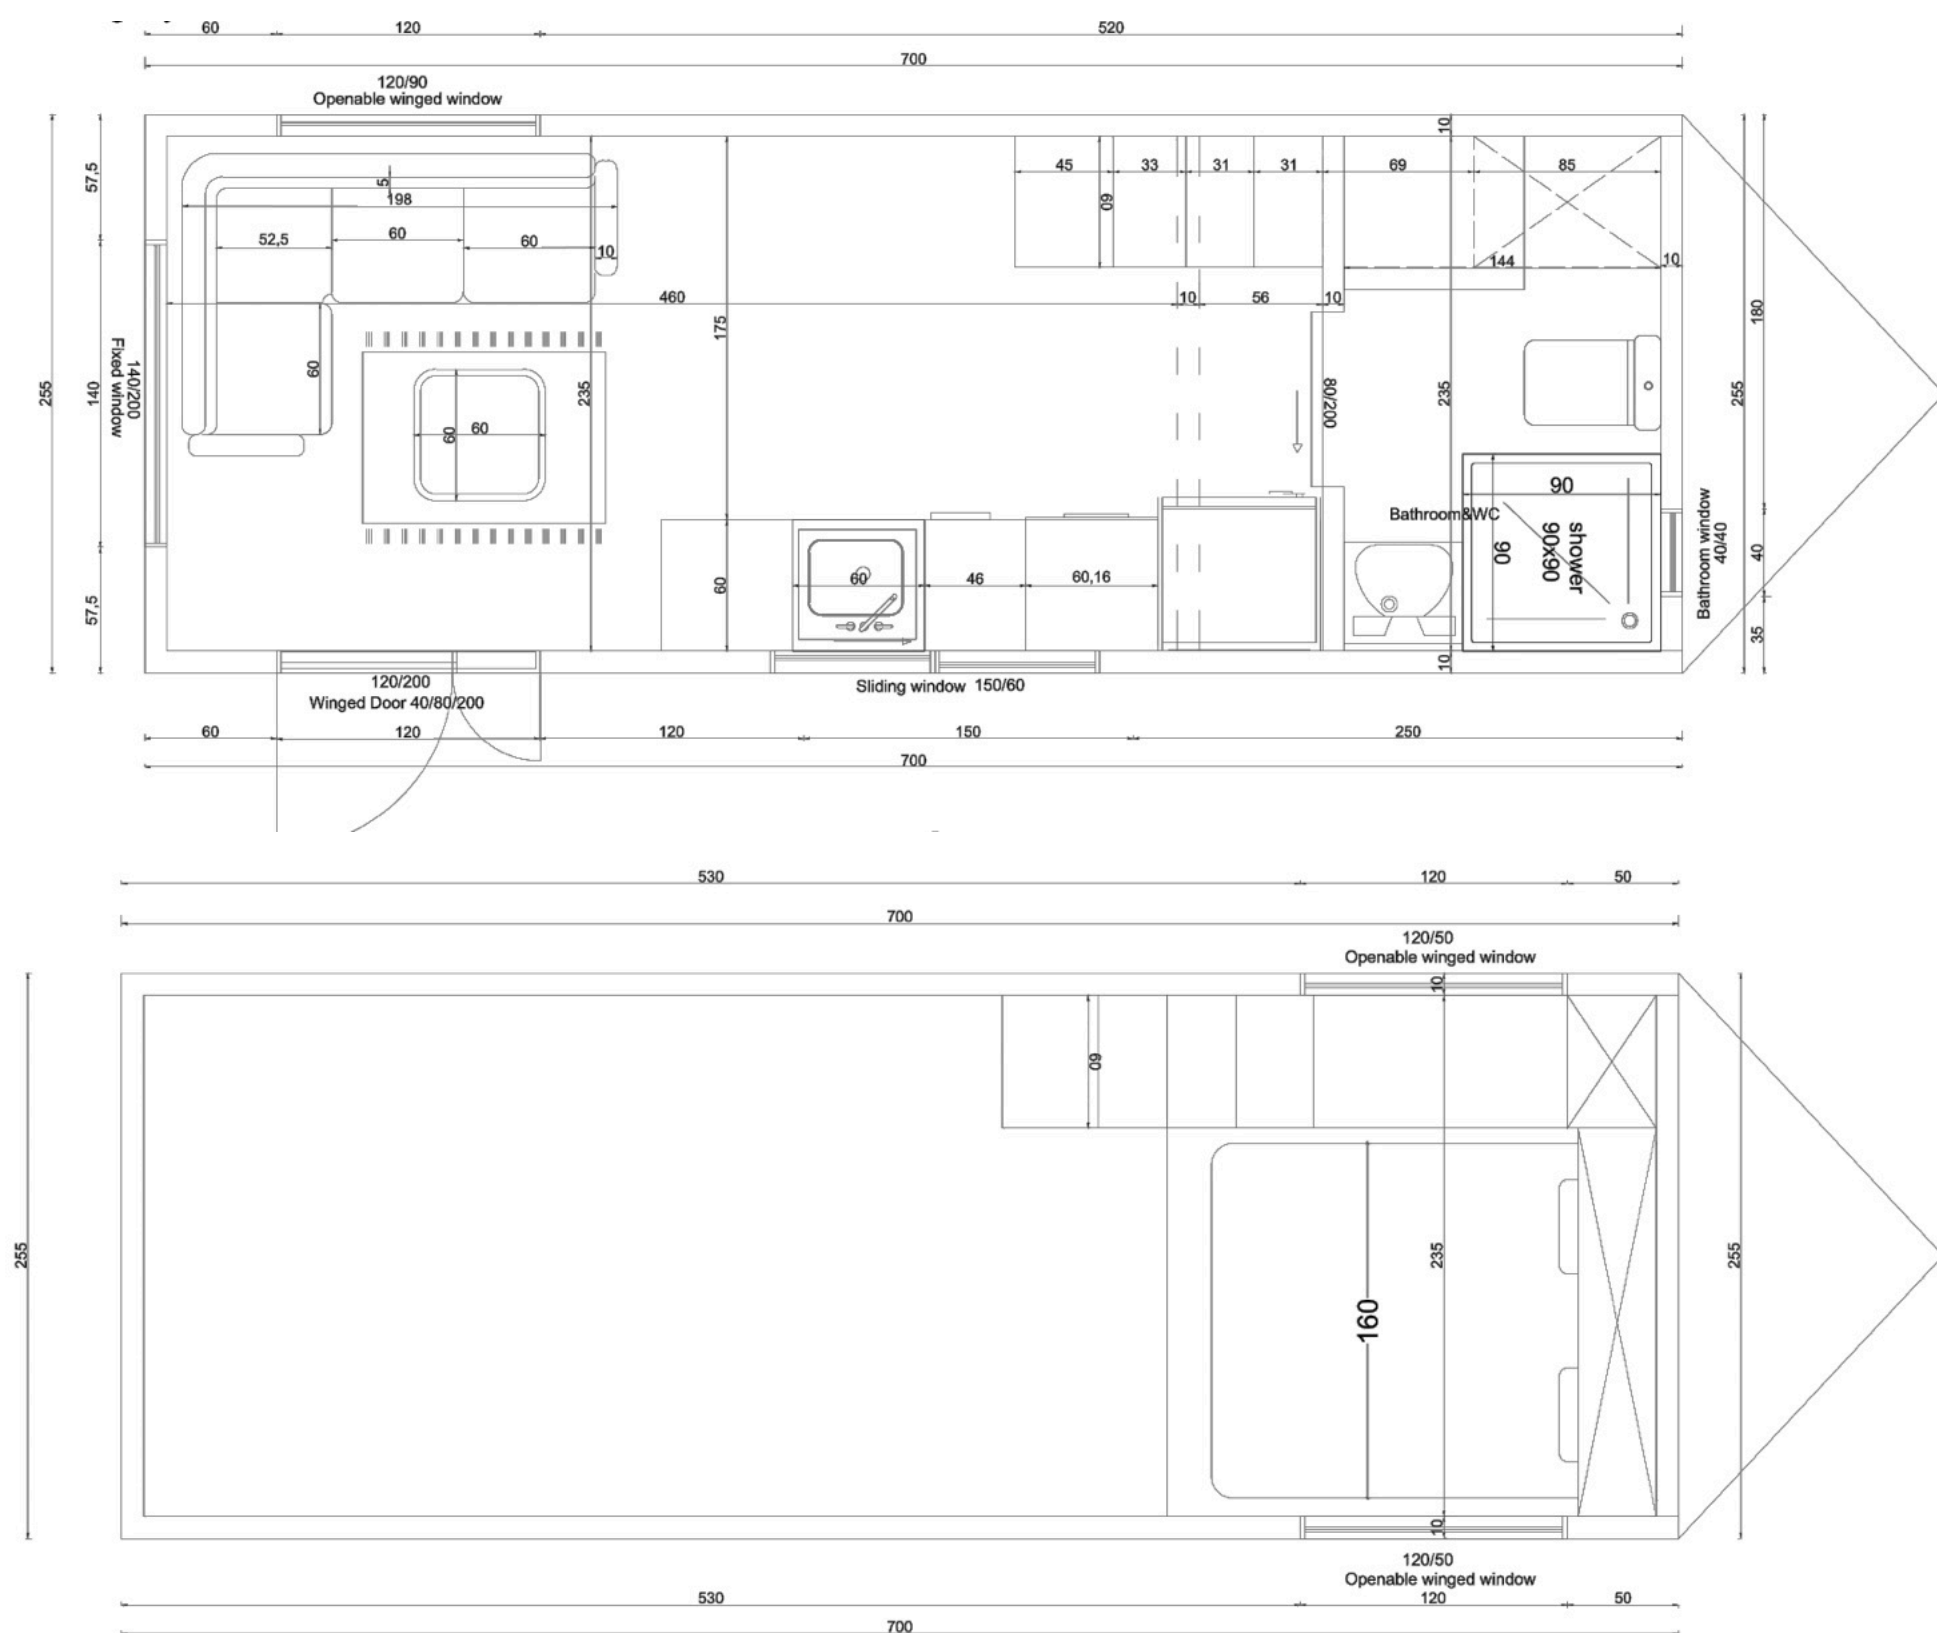

*Půdorys je ilustrační a může se lišit od skutečného provedení.



www.tinyhouses4you.eu



info@tinyhouses4you.eu

CENNÍK

Platný od 01. 01. 2025



PLATOBNÍ PODMÍNKY

1. Záloha 60 % – .splatná do 5 dnů od uzavření smlouvy na základě zálohové faktury.
2. Doplatek 40 % – splatný v den podpisu předávacího protokolu na základě zúčtovací faktury.

ZÁKLADNÍ VÝBAVA DOMU

- PODVOZEK – systémy přívěsů s nosností 3 500 kg + 4 zvedáky + 1 přední stojanové kolo + dvojitý podvozek + nápravy s brzdou o nosnosti 3 500 kg + spojka s brzdou o nosnosti 2 750 až 3 500 kg
- IZOLACE – minerální vlna + XPS + bariéra proti vlhkosti + polyuretan (uvnitř hliníkového kompozitu)
- EXTERIÉR – kompozit + termodřevo Finské + hliník
- INTERIÉR – přírodní překližka
- LOFT – obložení stěn + minerální vlna + XPS + polykarbon
- STŘECHA – hliníkový kompozit + minerální vlna + XPS + bariéra proti vlhkosti
- DVEŘE A OKNA – tepelně izolované Comfor sklo + hliníkové rámy, sítky proti hmyzu
- KUCHYNĚ – kuchyňská linka s dřezem + baterie
- KOUPELNA – SPC nástěnný kryt + sprchový kout + buková masivní deska + umyvadlo + baterie + skříň + vanová baterie + sprchový kout
- NÁBYTEK – MDF kuchyně + podkroví + ložnice + koupelnové skříňky
- SÍŤOVÁ INFRASTRUKTURA – elektrické kabely halogen FREE + pojistky (pojistková skříňka) + zásuvky a spínače + potrubí pro čistou a špinavou vodu + příprava na klimatizaci 12 000 BTU + elektrické podlahové vytápění
- MATERIÁL RÁMU – 1 mm pozinkované ocelové profily
- OSVĚTLENÍ – bodové osvětlení + LED osvětlení + nástěnná svítidla



CENNÍK

Platný od 01. 01. 2025



DOPLŇKOVÁ VÝBAVA (PRO OFF GRID ŘEŠENÍ)

POLOŽKA	CENA BEZ DPH
OFF GRID NÁDRŽE	
65 l bojler	9.850.-
80 l bojler	12.890.-
290 l čistá voda, 290 l špinavá voda, ohřívání, izolace, čerpadlo	73350.-
WC	
Thetford C262 chemické WC s montáží	15.660.-
FOTOVOLTAIKA	
INFRASTRUKTURA PRO SOLÁRNÍ SYSTÉM, SOLÁRNÍ PANELE A BATERIOVÉ ÚLOŽIŠTĚ	95.400.-

DOPLŇKOVÁ VÝBAVA (PRO OFF GRID I ON GRID ŘEŠENÍ)

POLOŽKA	CENA BEZ DPH
KUCHYNĚ	
VESTAVNÁ PEČICÍ TROUBA S MONTÁŽÍ	9600.-
VESTAVNÁ MIKROVLNÁ PEČICÍ TROUBA S MONTÁŽÍ	9600.-
DVOUPLOTÝNKOU S MONTÁŽÍ	5800.-
CHLADNIČKA PODPULTOVÁ S MRAZÁKEM	5800.-
TV (CENA V ZÁVISLOSTI NA MODELU) + DRŽÁK	od 10.100.-
SÍŤOVÁ INFRASTRUKTURA	
KLIMATIZAČNÍ JEDNOTKA S MONTÁŽÍ	58.000.-
PŘÍPRAVA NA KLIMATIZACI 18.000 BTU	od 10.000.-
EXTERIÉR	
TERASA TERMOWOOD + SCHODY CCA (2,4 X 6)	od 126.500.-
VENKOVNÍ SEZENÍ (STŮL + 4 ŽIDLE)	6550.-
INTERIÉR	
DESIGNOVÝ OBKLAD STĚN (RŮZNÉ BARVY/RŮZNÝ DEKOR)	od 30.400.-
ŽALUZIE LÁTKOVÉ	od 15.000.-
ZÁVĚSY + ZÁCLONY	od 12.400.-
JÍDELNÍ KOUT + 2 ŽIDLE	10.100.-
ROZKLÁDACÍ POHOVKA VHODNÁ PRO KAŽDODENNÍ SPANÍ (160 X 190)	36990.-
SPACÍ PLOCHA LOFT	7000.-
KÁVOVÝ STOLEK	2000.-