

CENÍK

Platný od 01. 01. 2026



MAR 3


8,00 m x 2,55 m + loft

Kapacita: 2–4 osoby


Základní výbava domu

1 469 755 Kč + DPH

Varianta A - příplatek k základní výbavě 18 750 Kč + DPH (2 x vstupní dveře)

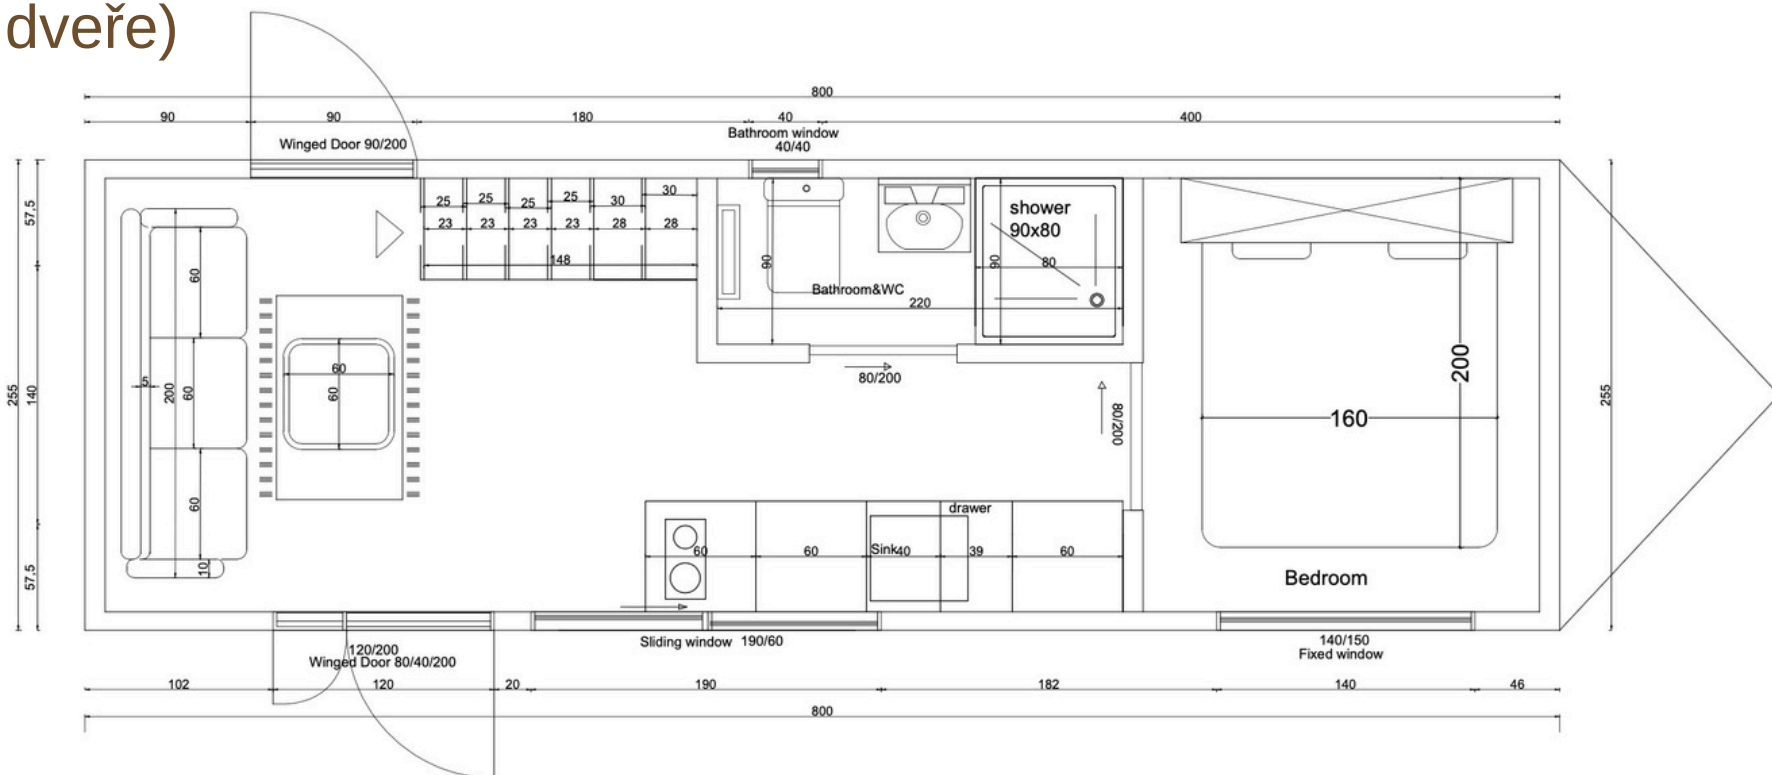

Varianta B- 1 x vstupní dveře

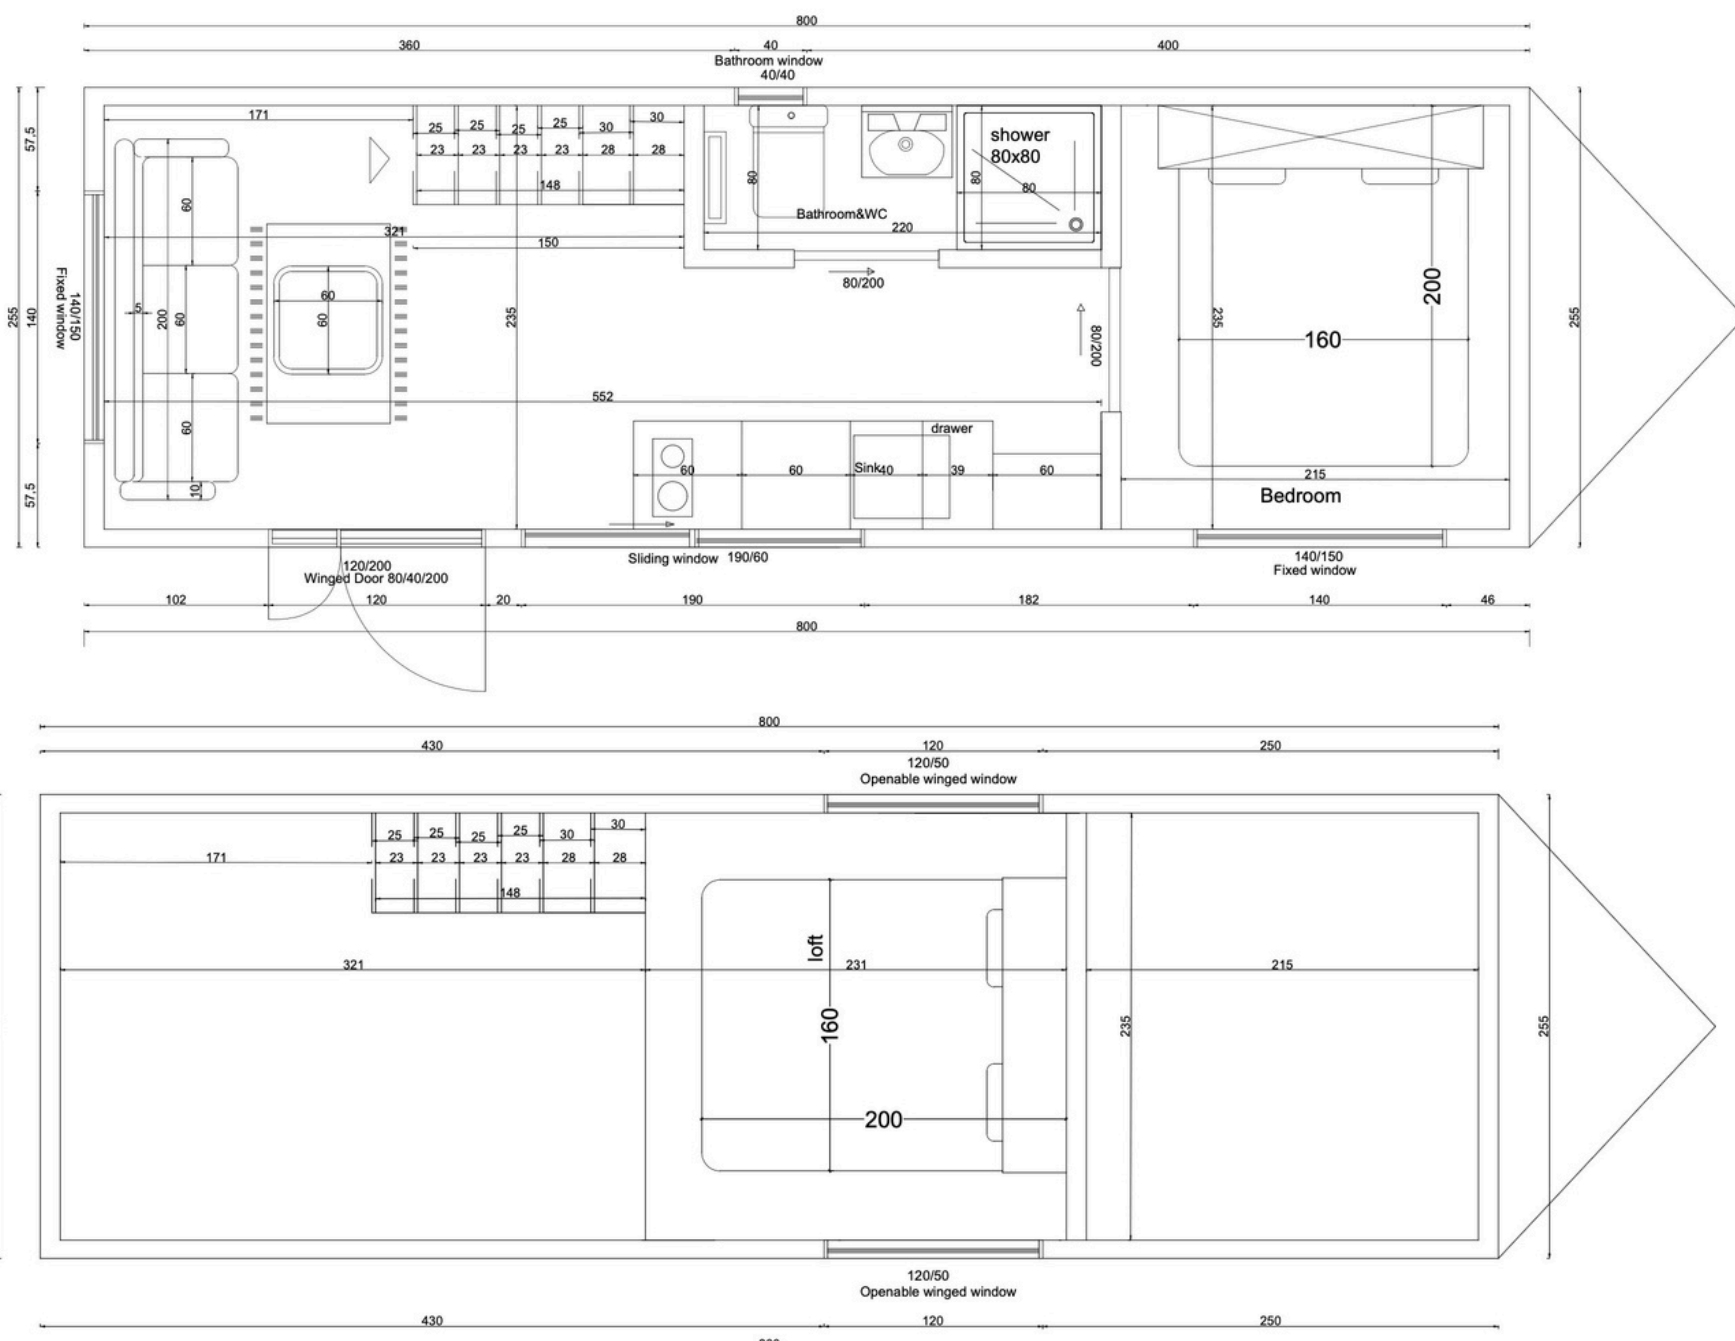

*Půdorys je ilustrační a může se lišit od skutečného provedení.

CENÍK



Platný od 01. 01. 2026






MAR 2

Rozměr:
8,00 m x 2,55 m + loft

Kapacita:
2-4 osob

od 1.517.747 Kč bez DPH

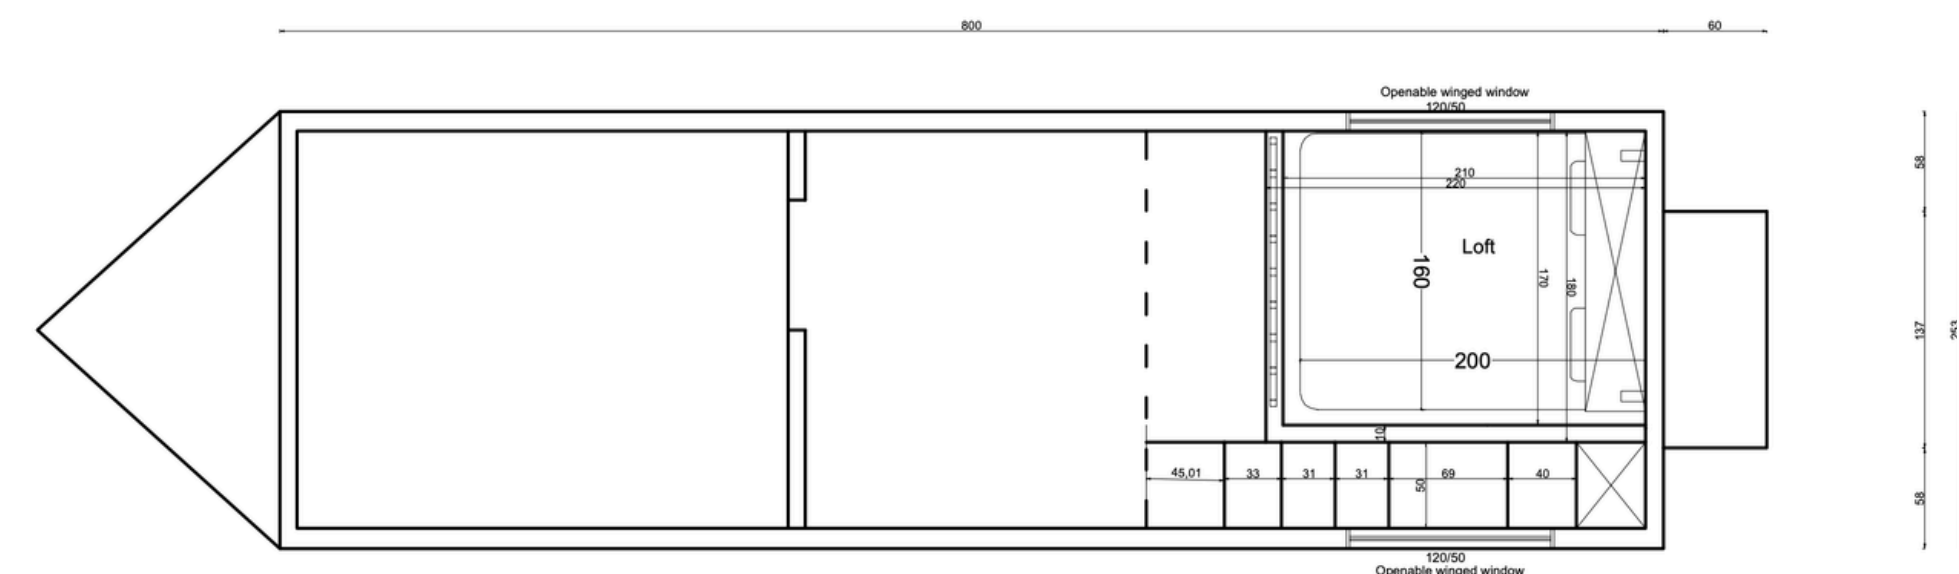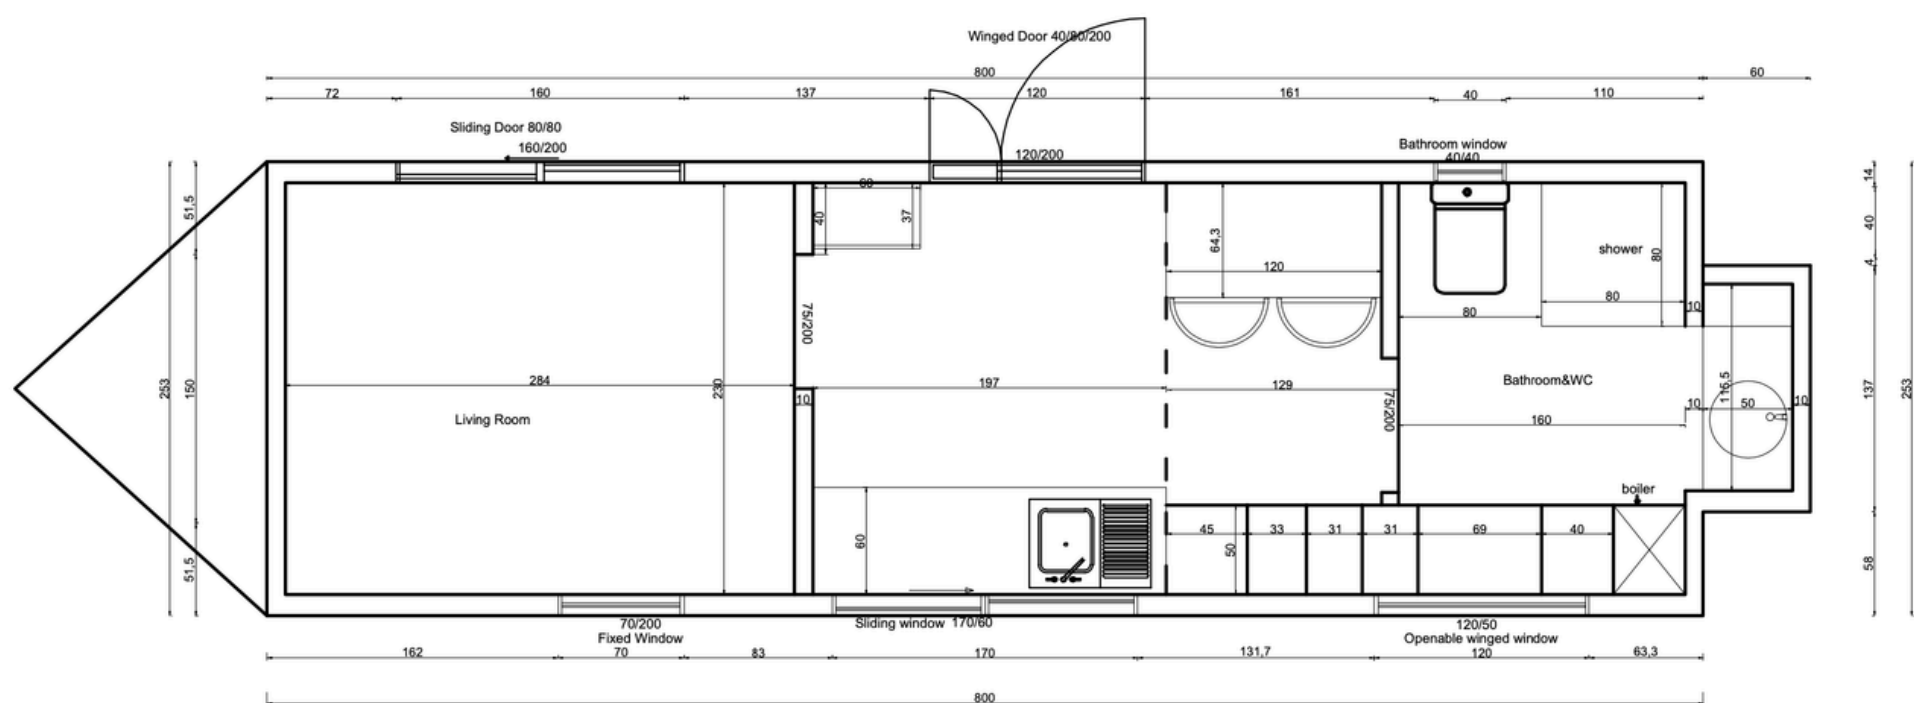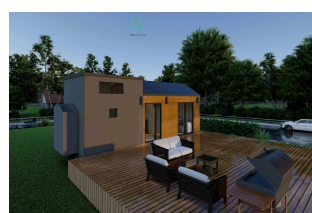

www.tinyhouses4you.eu



info@tinyhouses4you.eu

Tel. +420 604 844 444, +420 737 924 111

CENÍK

Platný od 01. 01. 2026



MB 2


Rozměr:

7,00 m x 2,55 m + loft

Kapacita:

2-4 osob

od 1.467.200.- bez DPH

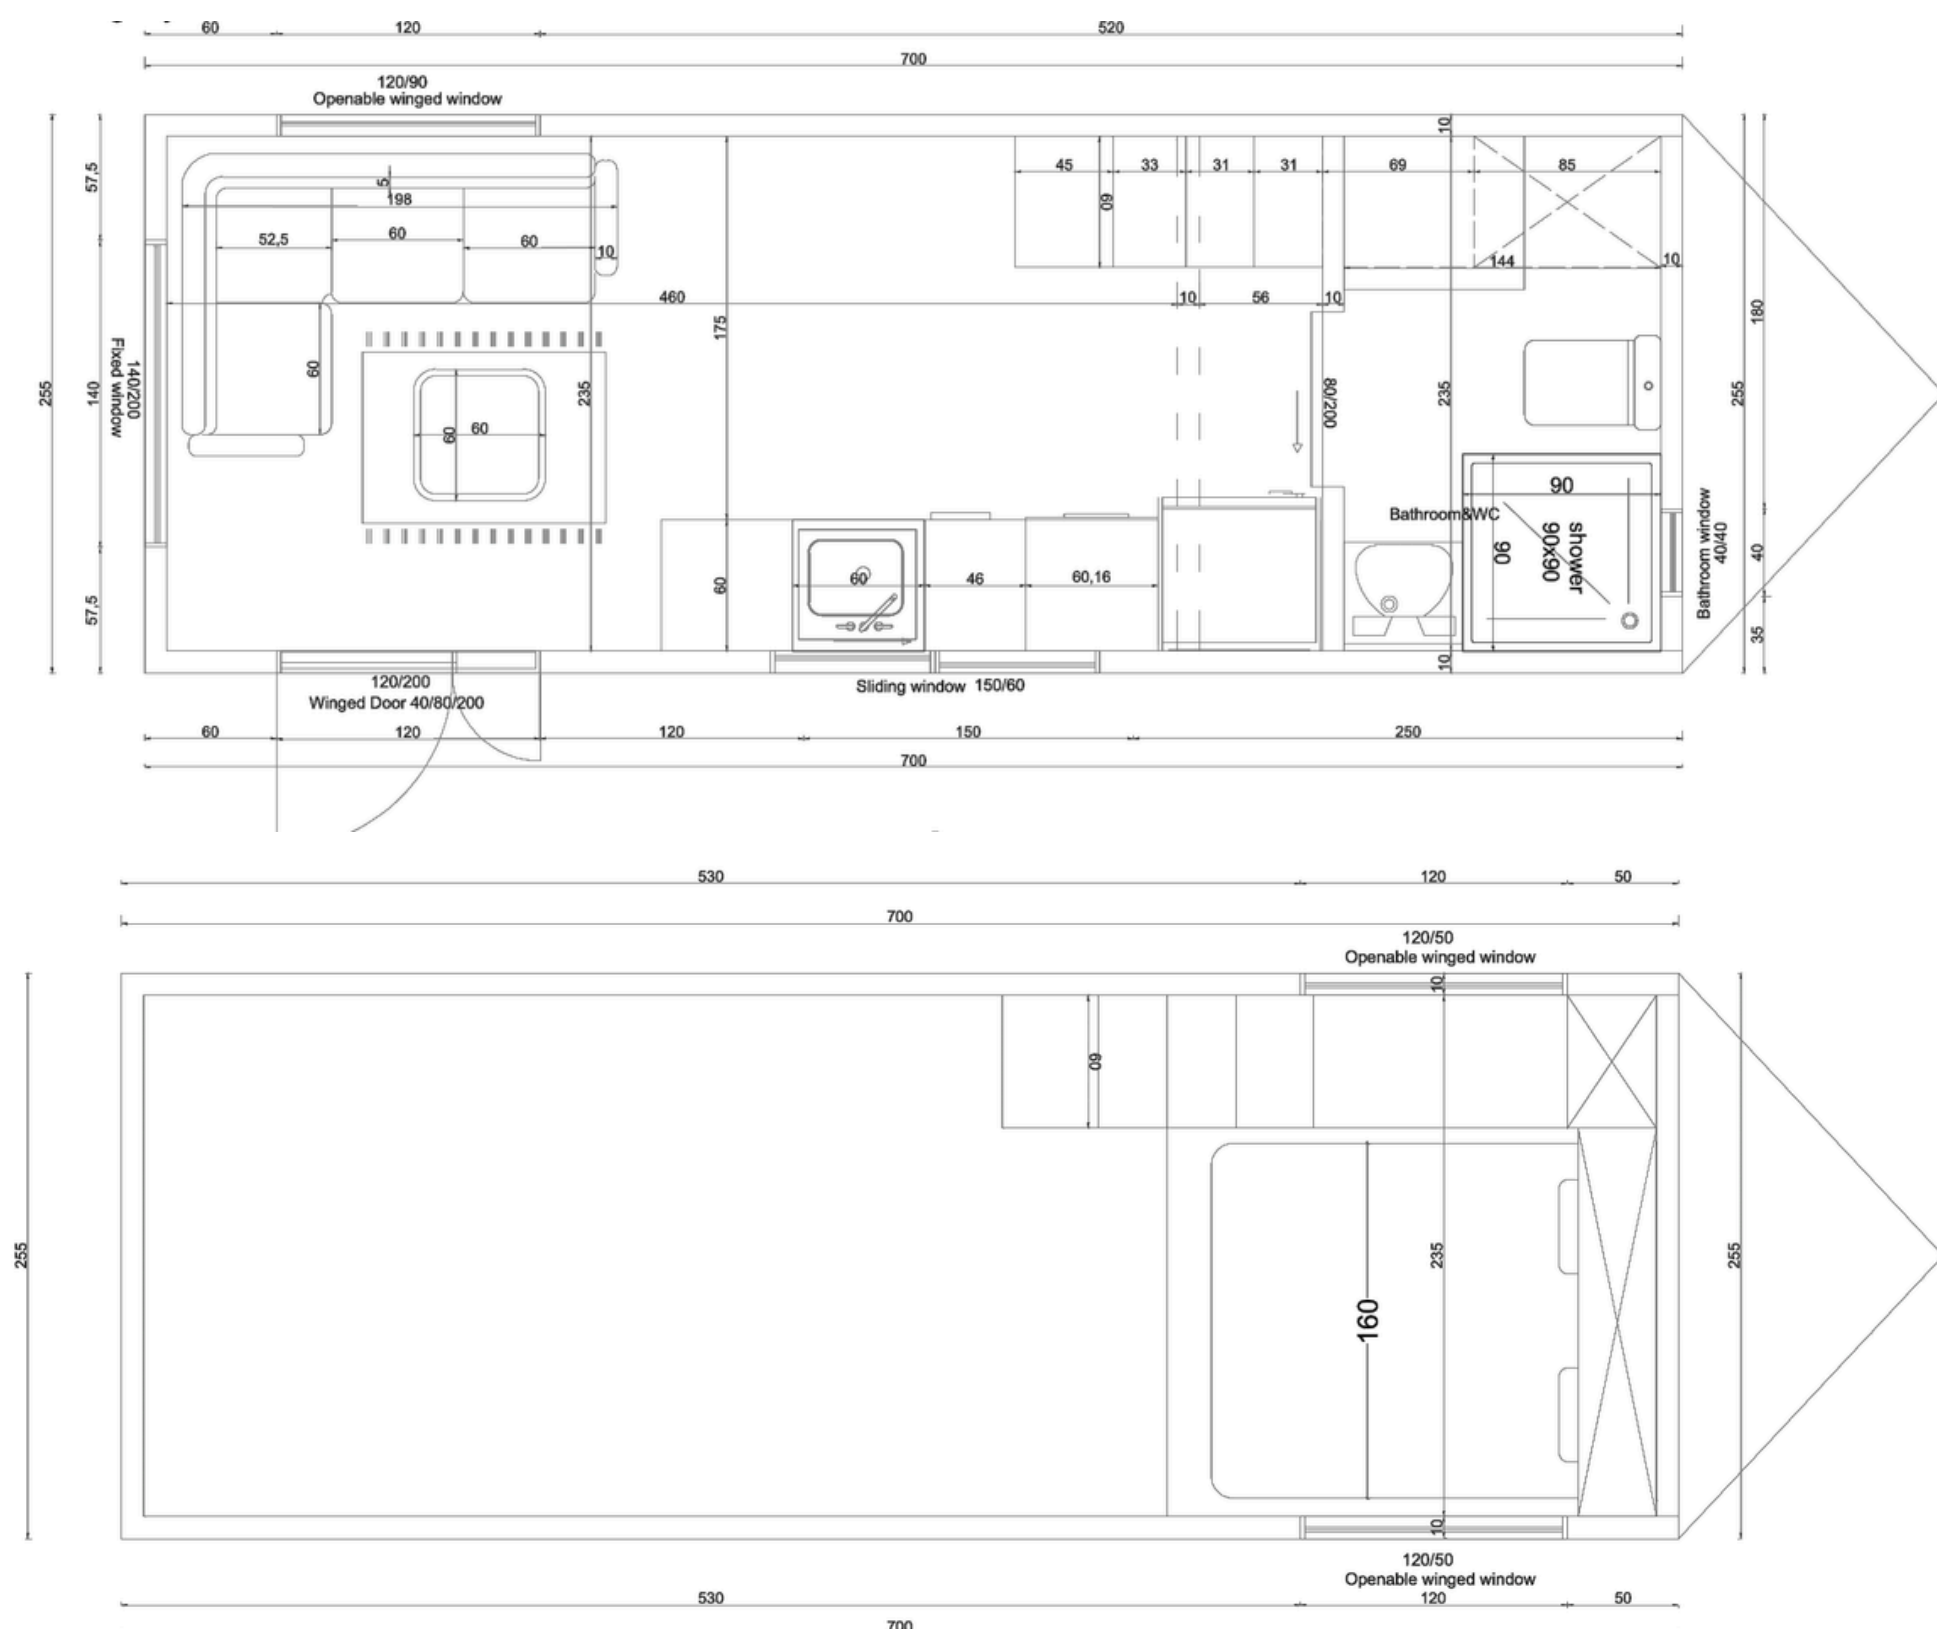

*Půdorys je ilustrační a může se lišit od skutečného provedení.



www.tinyhouses4you.eu



info@tinyhouses4you.eu

Tel. +420 604 844 444, +420 737 924 111

CENÍK

Platný od 01. 01. 2026



PLATEBNÍ PODMÍNKY

1. Záloha 60 % – splatná do 5 dnů od uzavření smlouvy na základě zálohové faktury.
2. Doplatek 40 % – splatný v den podpisu předávacího protokolu na základě zúčtovací faktury.

ZÁKLADNÍ VÝBAVA DOMU

- **PODVOZEK** – systémy přívěsů s nosností 3 500 kg + 4 zvedáky + 1 přední stojanové kolo + dvojitý podvozek + nápravy s brzdou o nosnosti 3 500 kg + spojka s brzdou o nosnosti 2 750 až 3 500 kg
- **IZOLACE** – minerální vlna + XPS + bariéra proti vlhkosti + polyuretan (uvnitř hliníkového kompozitu)
- **EXTERIÉR** – kompozit + termodřevo Finské + hliník
- **INTERIÉR** – přírodní překližka
- **LOFT** – obložení stěn + minerální vlna + XPS + polykarbon
- **STŘECHA** – hliníkový kompozit + minerální vlna + XPS + bariéra proti vlhkosti
- **DVEŘE A OKNA** – tepelně izolované Comfor sklo + hliníkové rámy, sítka proti hmyzu
- **KUCHYNĚ** – kuchyňská linka s dřezem + baterie
- **KOUPELNA** – SPC nástěnný kryt + sprchový kout + buková masivní deska + umyvadlo + baterie + skříň + vanová baterie + sprchový kout
- **NÁBYTEK** – MDF kuchyně + podkroví + ložnice + koupelnové skříňky
- **SÍŤOVÁ INFRASTRUKTURA** – elektrické kabely halogen FREE + pojistky (pojistková skříňka) + zásuvky a spínače + potrubí pro čistou a špinavou vodu + příprava na klimatizaci 12 000 BTU + elektrické podlahové vytápění
- **MATERIÁL RÁMU** – 1 mm pozinkované ocelové profily
- **OSVĚTLENÍ** – bodové osvětlení + LED osvětlení + nástěnná svítidla



www.tinyhouses4you.eu



info@tinyhouses4you.eu

Tel. +420 604 844 444, +420 737 924 111

CENÍK

Platný od 01. 01. 2026



DOPLŇKOVÁ VÝBAVA (PRO OFF GRID ŘEŠENÍ)

| POLOŽKA | CENA BEZ DPH |
|--|--------------|
| OFF GRID NÁDRŽE | |
| 65 l bojler | 9.850.- |
| 80 l bojler | 12.890.- |
| 290 l čistá voda, 290 l špinavá voda, ohřívání, izolace, čerpadlo | 73350.- |
| WC | |
| Thetford C262 chemické WC s montáží | 15.660.- |
| FOTOVOLTAIKA | |
| INFRASTRUKTURA PRO SOLÁRNÍ SYSTÉM, SOLÁRNÍ PANELE A BATERIOVÉ ÚLOŽIŠTĚ | 95.400.- |

DOPLŇKOVÁ VÝBAVA (PRO OFF GRID I ON GRID ŘEŠENÍ)

| POLOŽKA | CENA BEZ DPH |
|--|--------------|
| KUCHYNĚ | |
| VESTAVNÁ PEČICÍ TROUBA S MONTÁŽÍ | 9600.- |
| VESTAVNÁ MIKROVLNÁ PEČICÍ TROUBA S MONTÁŽÍ | 9600.- |
| DVOUPLOTÝNKA S MONTÁŽÍ | 5800.- |
| CHLADNIČKA PODPULTOVÁ S MRAZÁKEM | 5800.- |
| TV (CENA V ZÁVISLOSTI NA MODELU) + DRŽÁK | od 10.100.- |
| SÍŤOVÁ INFRASTRUKTURA | |
| KLIMATIZAČNÍ JEDNOTKA S MONTÁŽÍ | 58.000.- |
| PŘÍPRAVA NA KLIMATIZACI 18.000 BTU | od 10.000.- |
| EXTERIÉR | |
| TERASA TERMOWOOD + SCHODY CCA (2,4 X 6) | od 126.500.- |
| VENKOVNÍ SEZENÍ (STŮL + 4 ŽIDLE) | 6550.- |
| INTERIÉR | |
| DESIGNOVÝ OBKLAD STĚN (RŮZNÉ BARVY/RŮZNÝ DEKOR) | od 30.400.- |
| ŽALUZIE LÁTKOVÉ | od 15.000.- |
| ZÁVĚSY + ZÁCLONY | od 12.400.- |
| JÍDELNÍ KOUT + 2 ŽIDLE | 10.100.- |
| ROZKLÁDACÍ POHOVKA VHODNÁ PRO KAŽDODENNÍ SPANÍ (160 X 190) | 36990.- |
| SPACÍ PLOCHA LOFT | 7000.- |
| KÁVOVÝ STOLEK | 2000.- |